


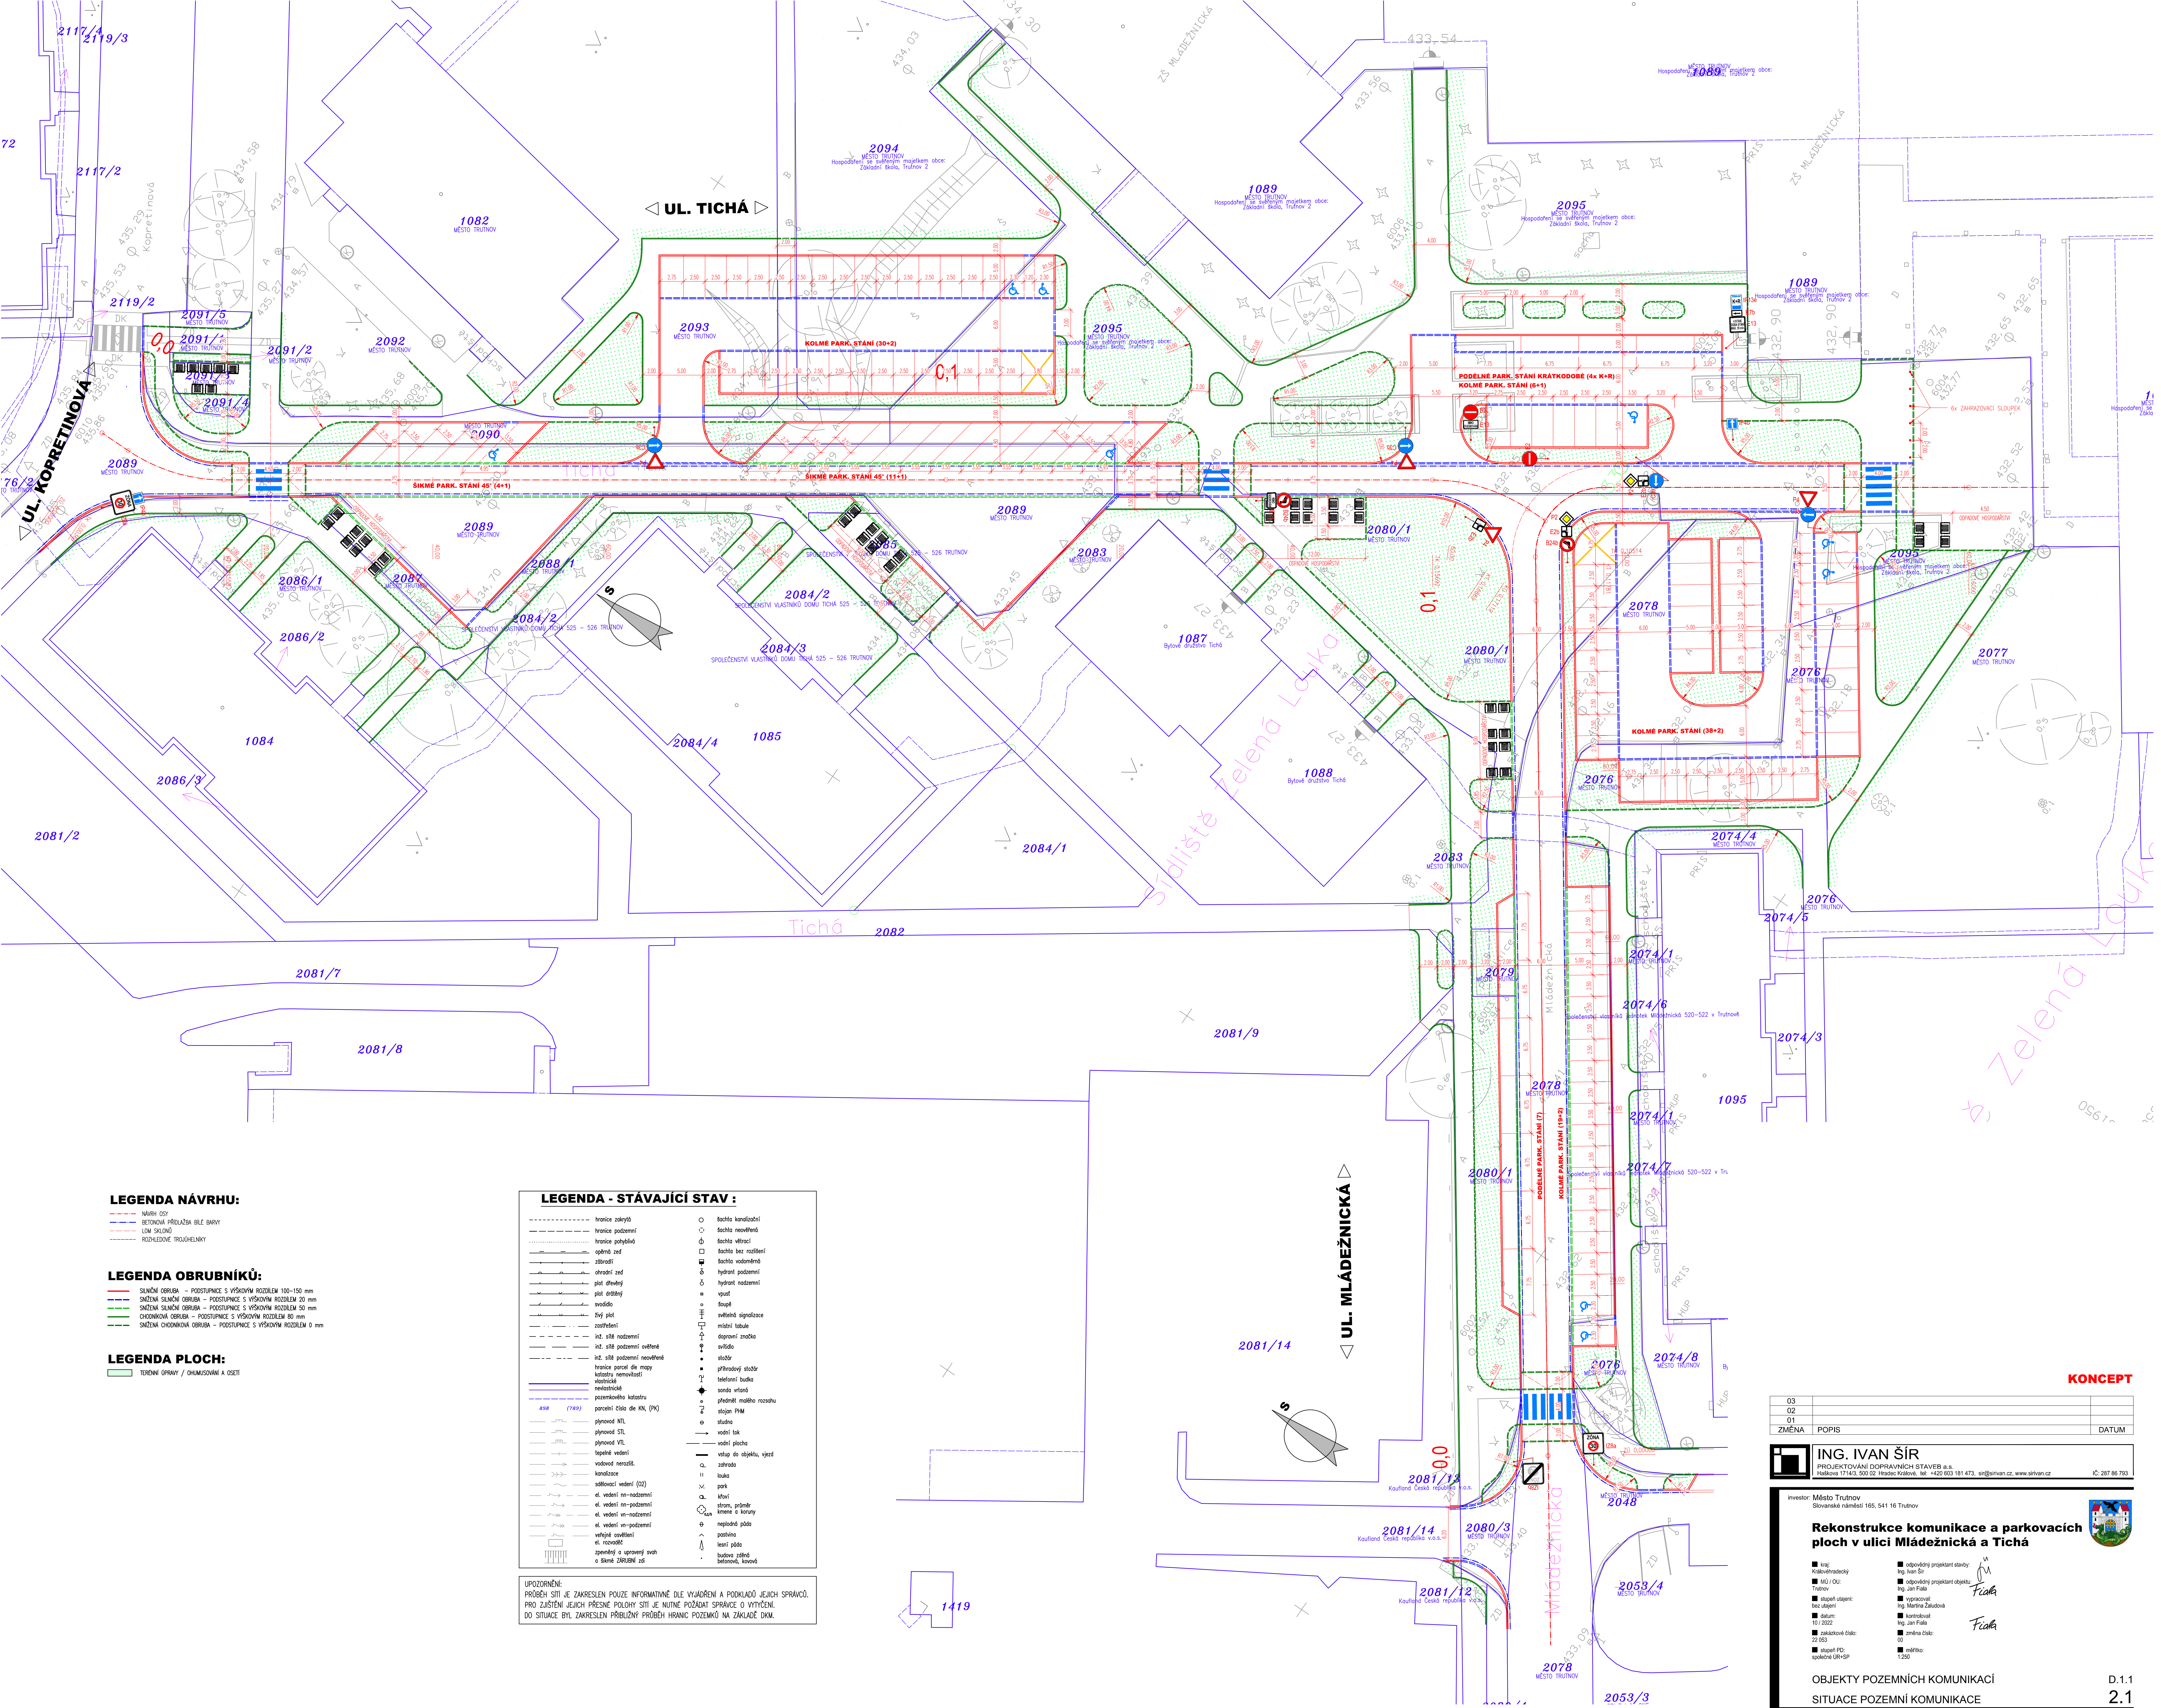

KONCEPT

03		
02		
01		
ZMENA	POPIS	DATUM

ING. IVAN ŠÍR
 PROJEKTOVÁNÍ DOPRAVNÍCH STAVEB a.s.
 Haškova 1714/3, 500 02 Hradec Králové, tel. +420 603 181 473, sir@sirivan.cz, www.sirivan.cz IČ: 287 86 793

investor: Město Trutnov
Slovanské náměstí 165, 541 16 Trutnov

Rekonstrukce komunikace a parkovacích ploch v ulici Mládežnická a Tichá

■ kraj Karlovarský	■ odpovědný projektant Ing. Ivan Šir	<i>in</i>
■ MJU ID 72500	■ odpovědný projektant objektu Ing. Jan Fiala	<i>Fiala</i>
■ stupeň úspornosti bez úspornosti	■ výpočet Ing. Martina Zalužová	
■ datum 10/2022	■ kontroloval Ing. Jan Fiala	<i>Fiala</i>
■ zkušební číslo: 22-053	■ zmlúna číslo: 01	
■ stupeň PO: společně VR+SP	■ měřička: 1:250	

OBJEKTY POZEMNÍCH KOMUNIKACÍ	D.1.1
SITUACE POZEMNÍ KOMUNIKACE	2.1

D.1.1 2.1